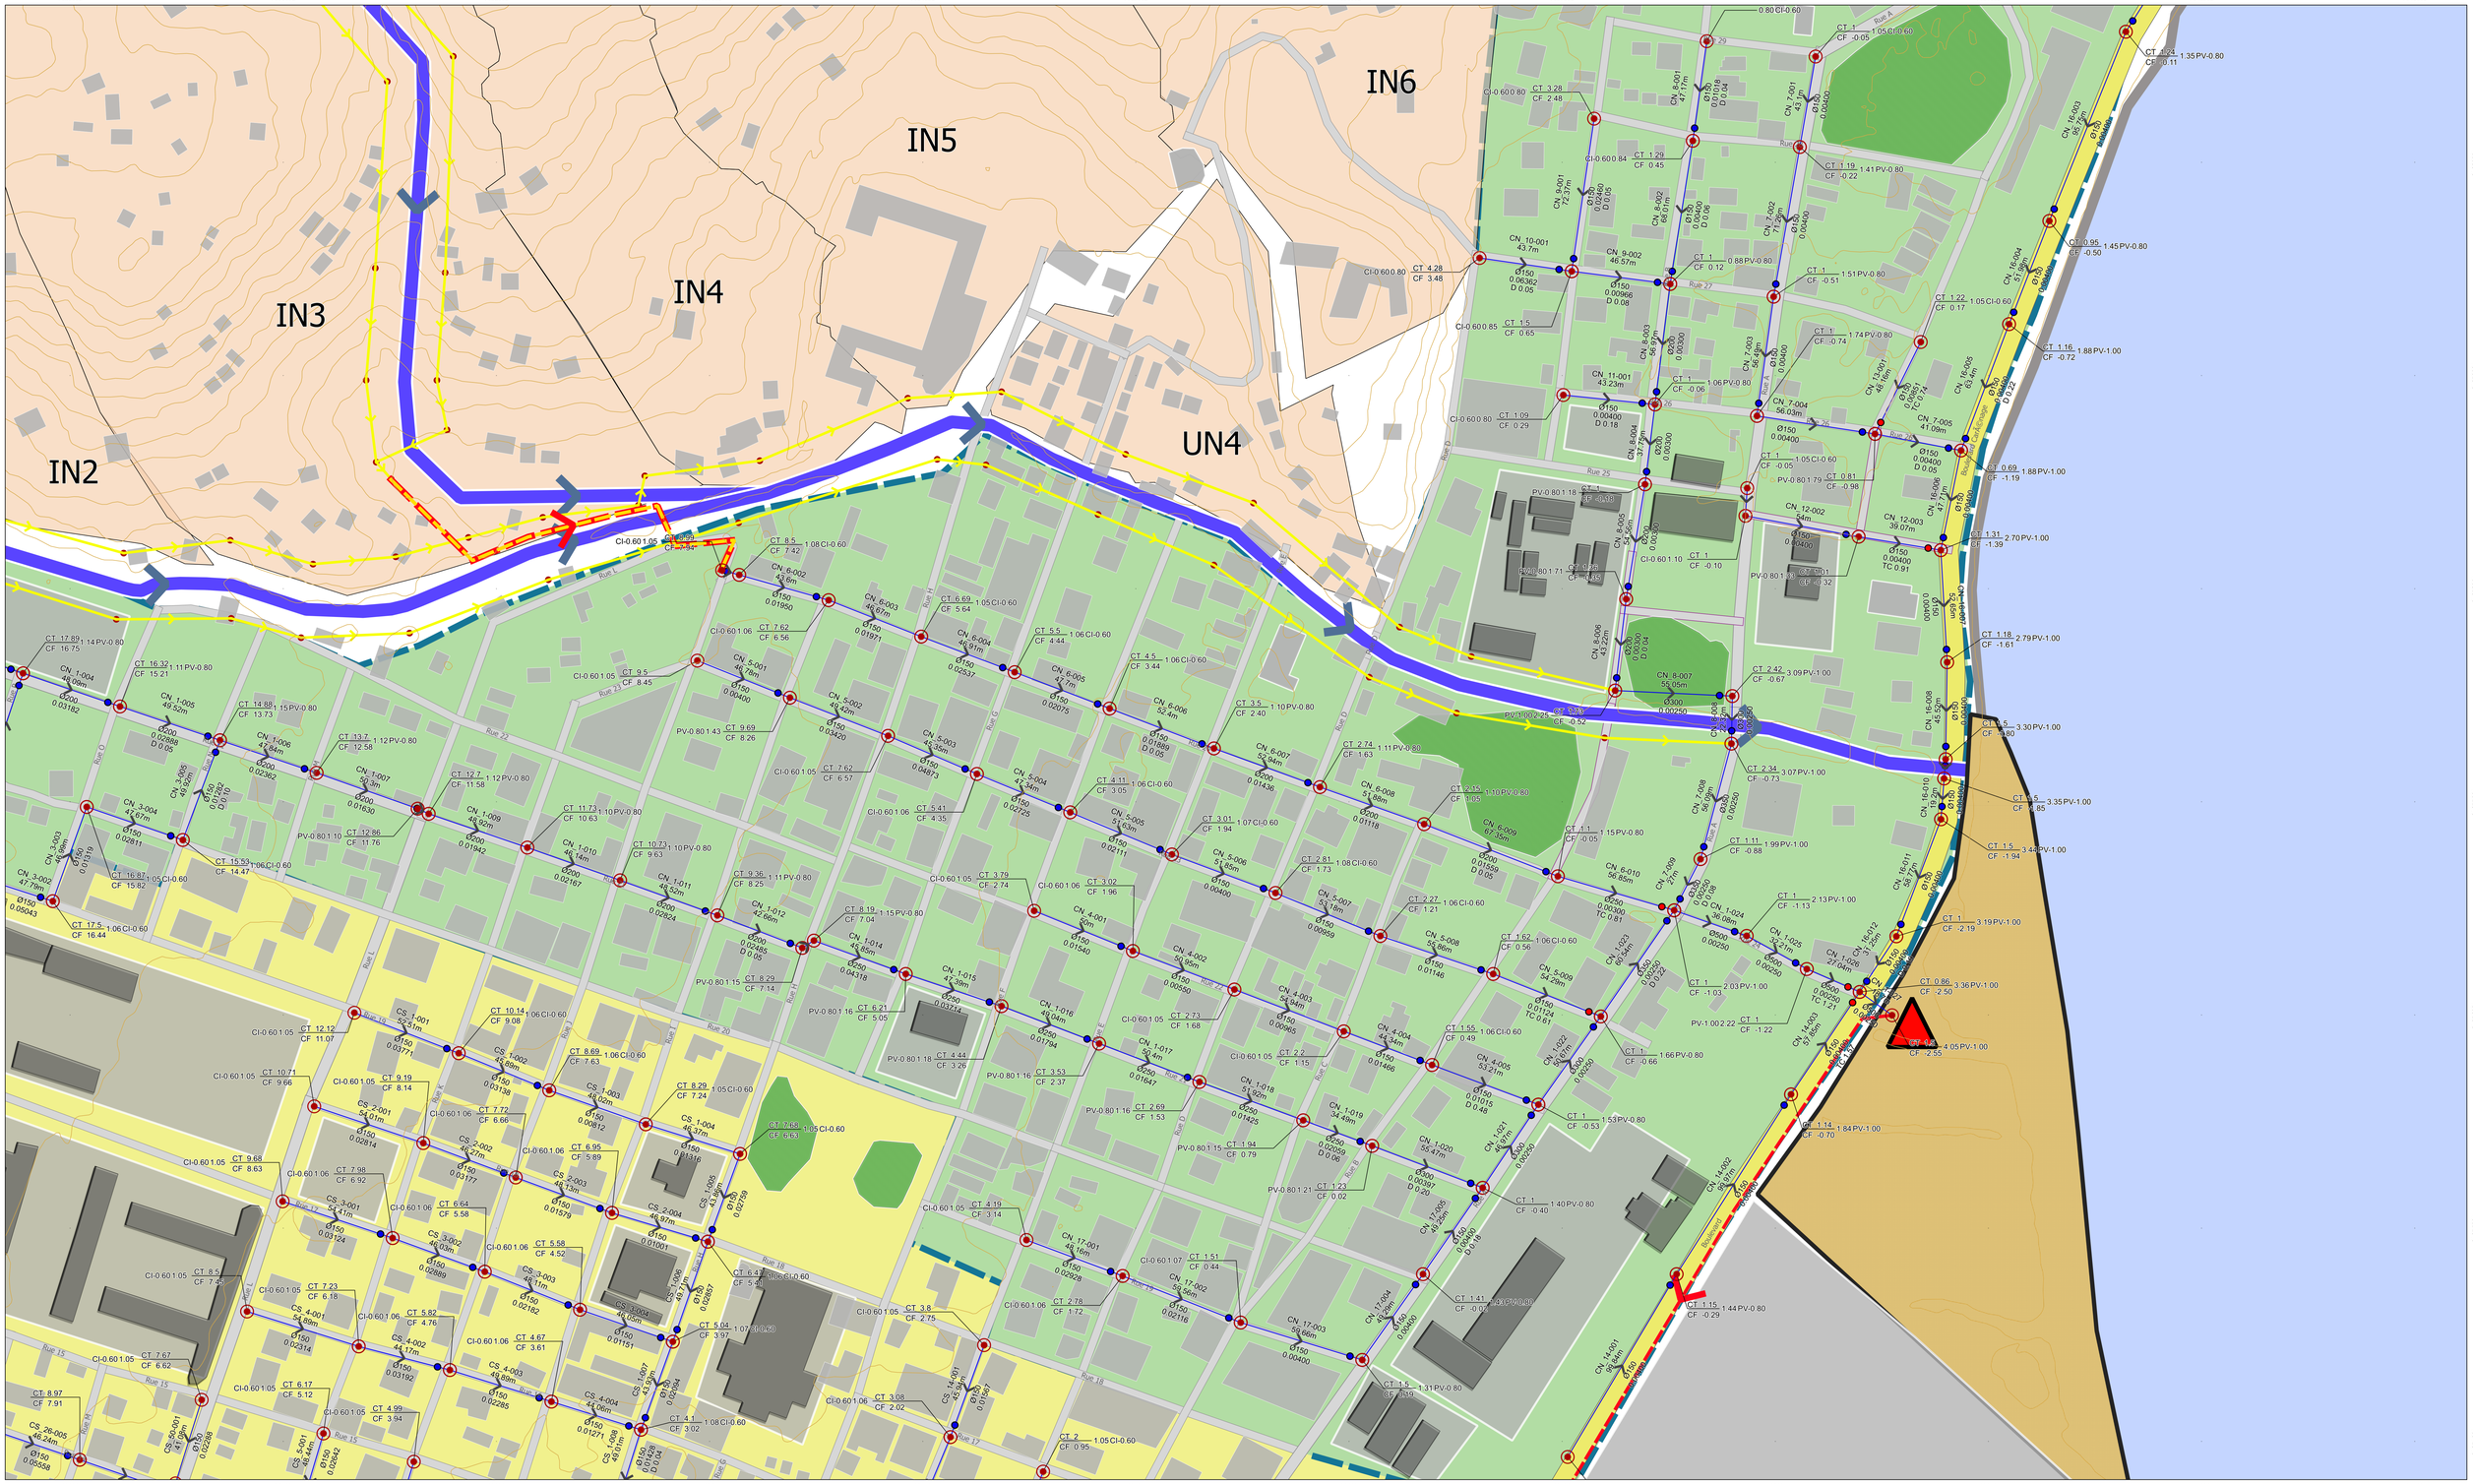

MAPA DE LOCALIZACIÓN

Escala Gráfica

0 — 80 — 160 — 240 — 320 — 400 m

N

WGS 84 - UTM 18 N

LEYENDA

Colector — Tramo
007-2
Extensión (m)
Rojo - TC
Azul - D
Diámetro nominal (mm)
Pendiente (m/m)
TC 0.93
Desnivel - D
Tubo de Caida - TC
Desnivel(caida) (m)

CT - Cota del terreno (m) — Profundidad (m)
CF - Cota de fondo del PV (m) — Tipo de inspeción y diámetro (m)

NOTA:

RESPONSABLE-SUPERVISIÓN	Ing. Pery Nazareth
RESPONSABLE-PROYECTOS	Ing. Ivan Paiva
RESPONSABLE-PROYECTOS	Ing. Leonardo Nazareth

REVISIÓN	FECHA	FIRMA	DESCRIPCIÓN

saniBID RedBasica

BID Banco Interamericano de Desarrollo

Proyecto General: Proyecto Básico de Saneamiento Condominial de Cap Haitien

Proyecto especifico: Diseño de Red Basica de Alcantarillado Condominial

Provincia:

PAIS: Rep. Dom.

INSTITUCIÓN: Corporacion de acueductos y alcantarillados de Santiago

DEPARTAMENTO:

ESPECIALIDAD:

ESCALA: 1:1.000

PLANO: 01

TOTAL: -

FUENTE:

FECHA: Junio/2020